

**Wohnung 5 E1**  
3.5 Zimmer  
111.6 m<sup>2</sup>

**Wohnung 5 E2**  
2.5 Zimmer  
80.6 m<sup>2</sup>

**Wohnung 5 E3**  
2.5 Zimmer  
60.9 m<sup>2</sup>

**Wohnung 5 E4**  
2.5 Zimmer  
76.6 m<sup>2</sup>

NF gerundet SIA 416

BERATUNG

**realit**

REALIT TREUHAND AG

Gianni Asquini

Bahnhofstrasse 41, 5600 Lenzburg


Telefon 062 885 88 00

info@seepark-alemannis.ch

www.realit.ch

**Seepark.**  
ALEMANNIS

Haus 5  
Erdgeschoss

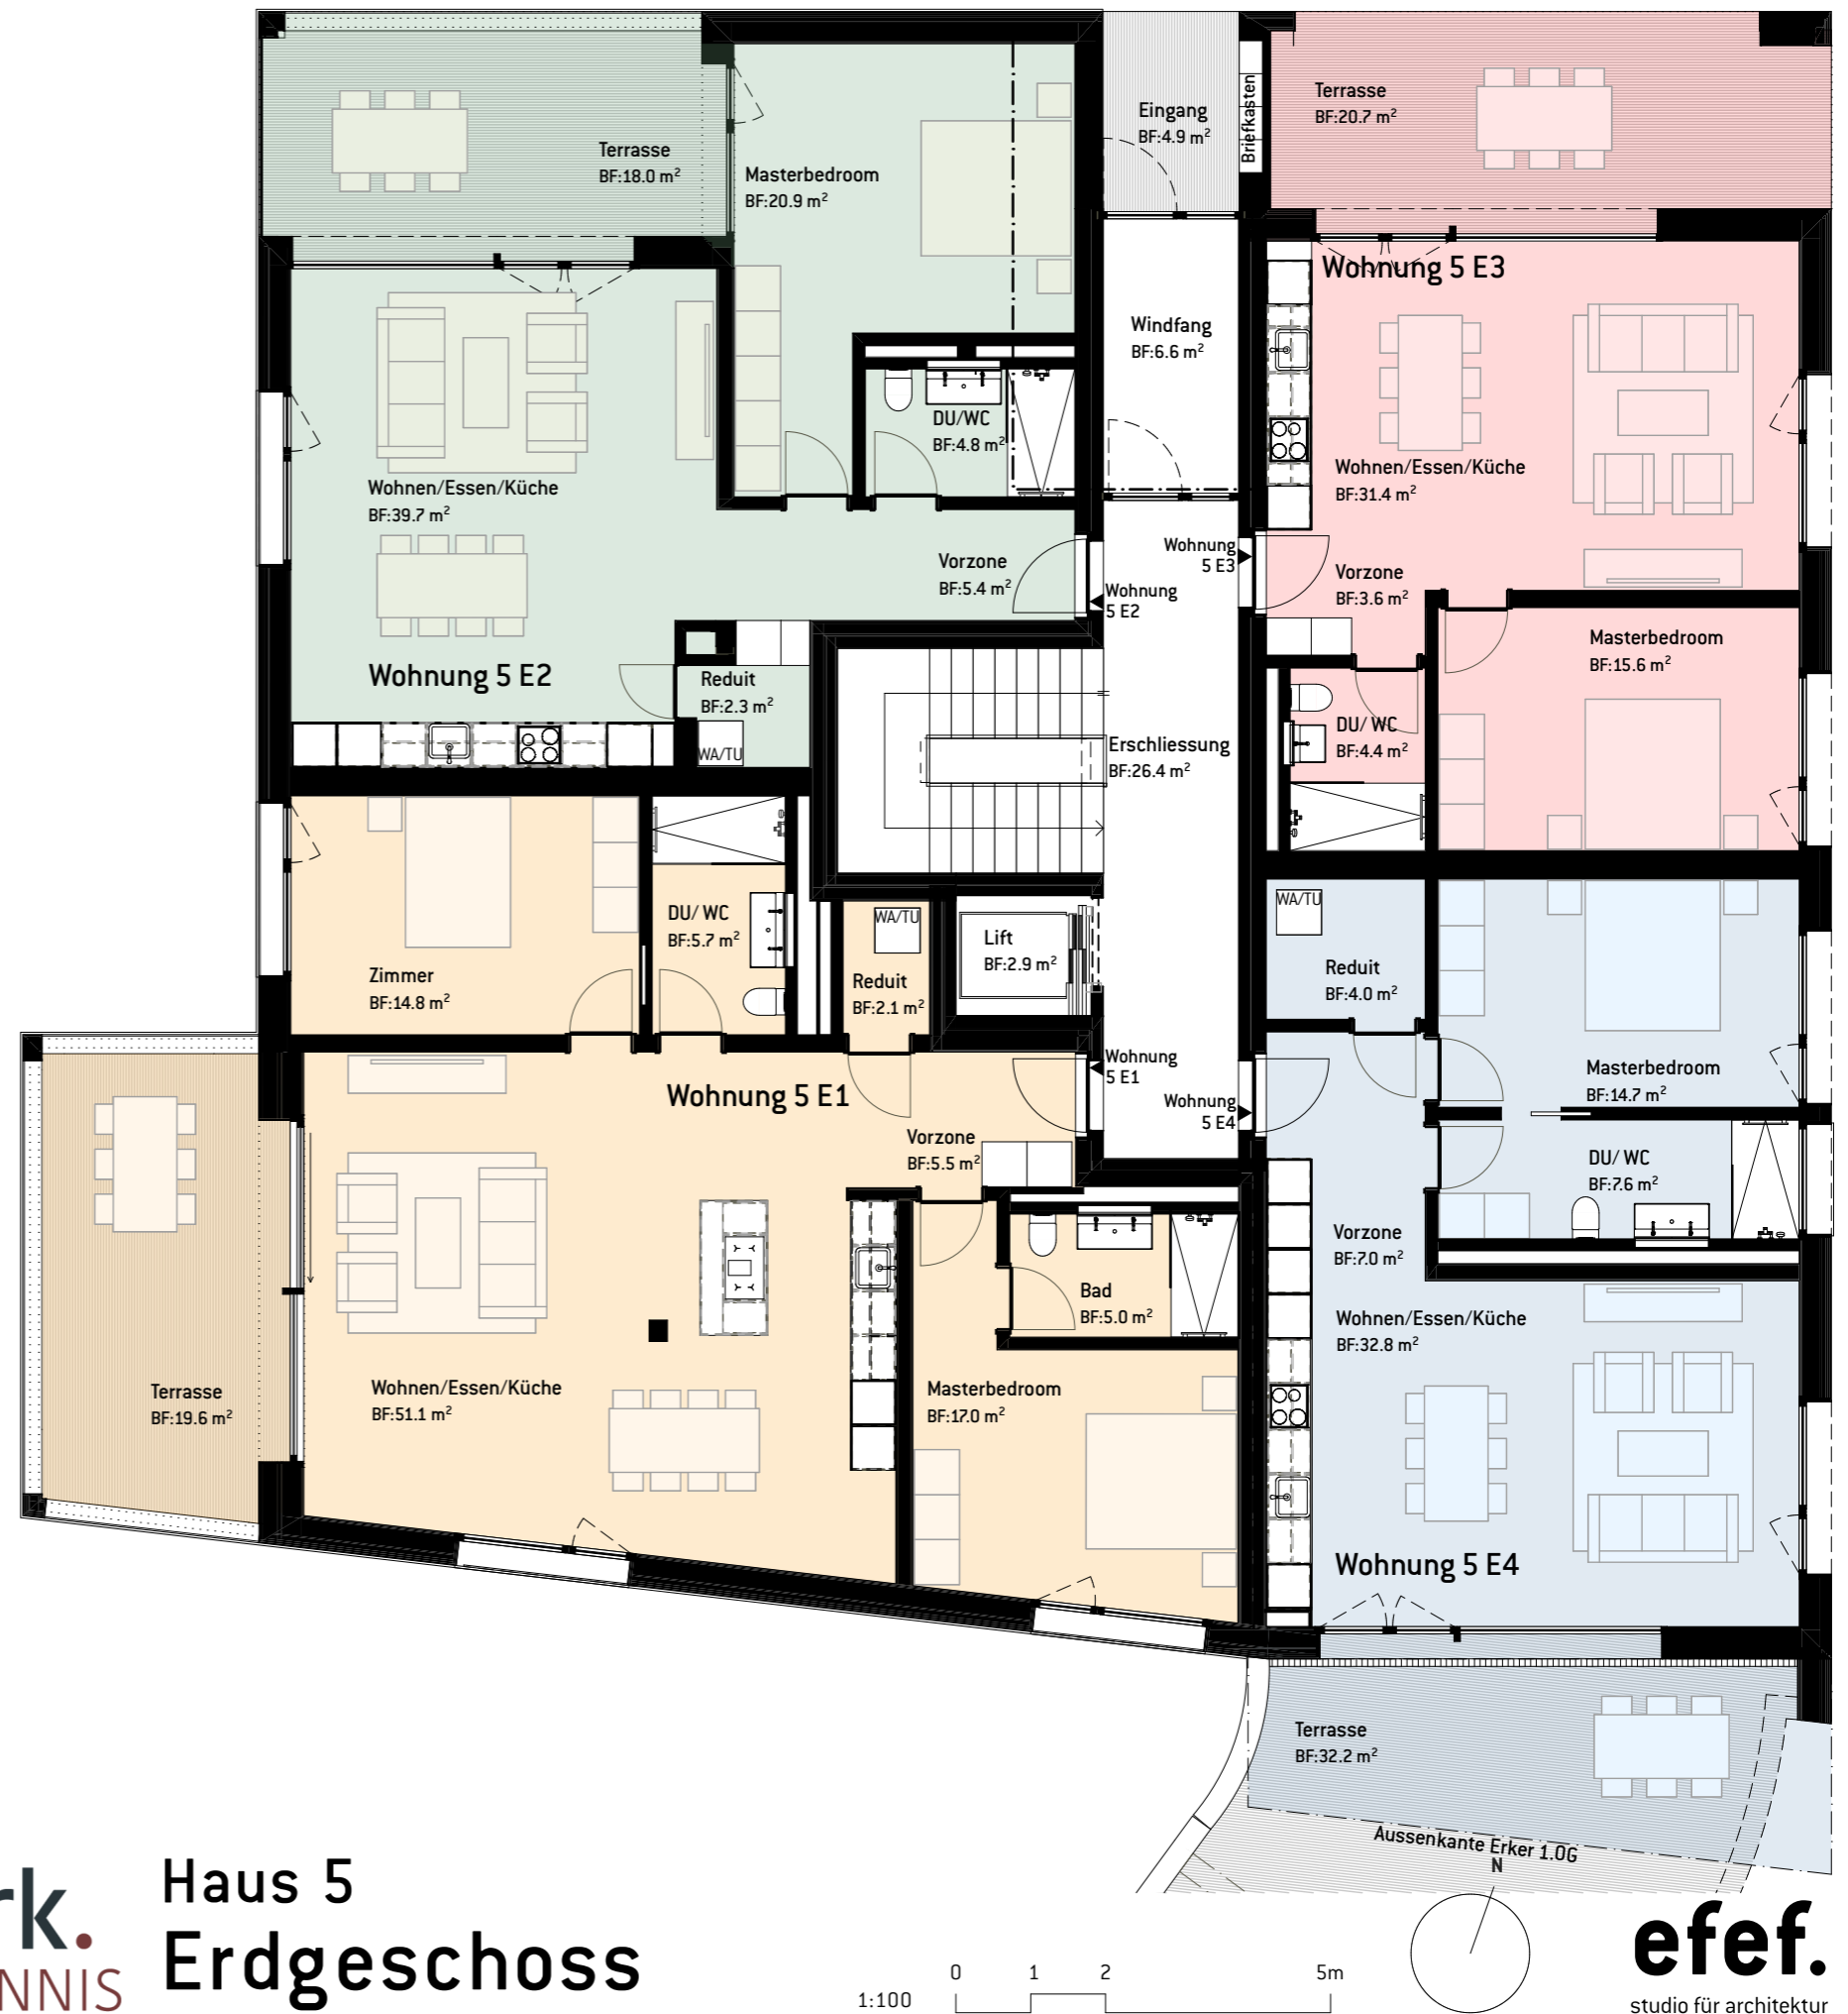

**efef.**  
studio für architektur